



**LOTE #1089 FRACC. H. MANZANA #107 FRACC. NORTE
EJIDOP PLAN NACIONAL AGRARIO.
SAN FELIPE BAJA CALIFORNIA N.**

**PLANTA DE LOCALIZACION.
ESCALA 1:2000**

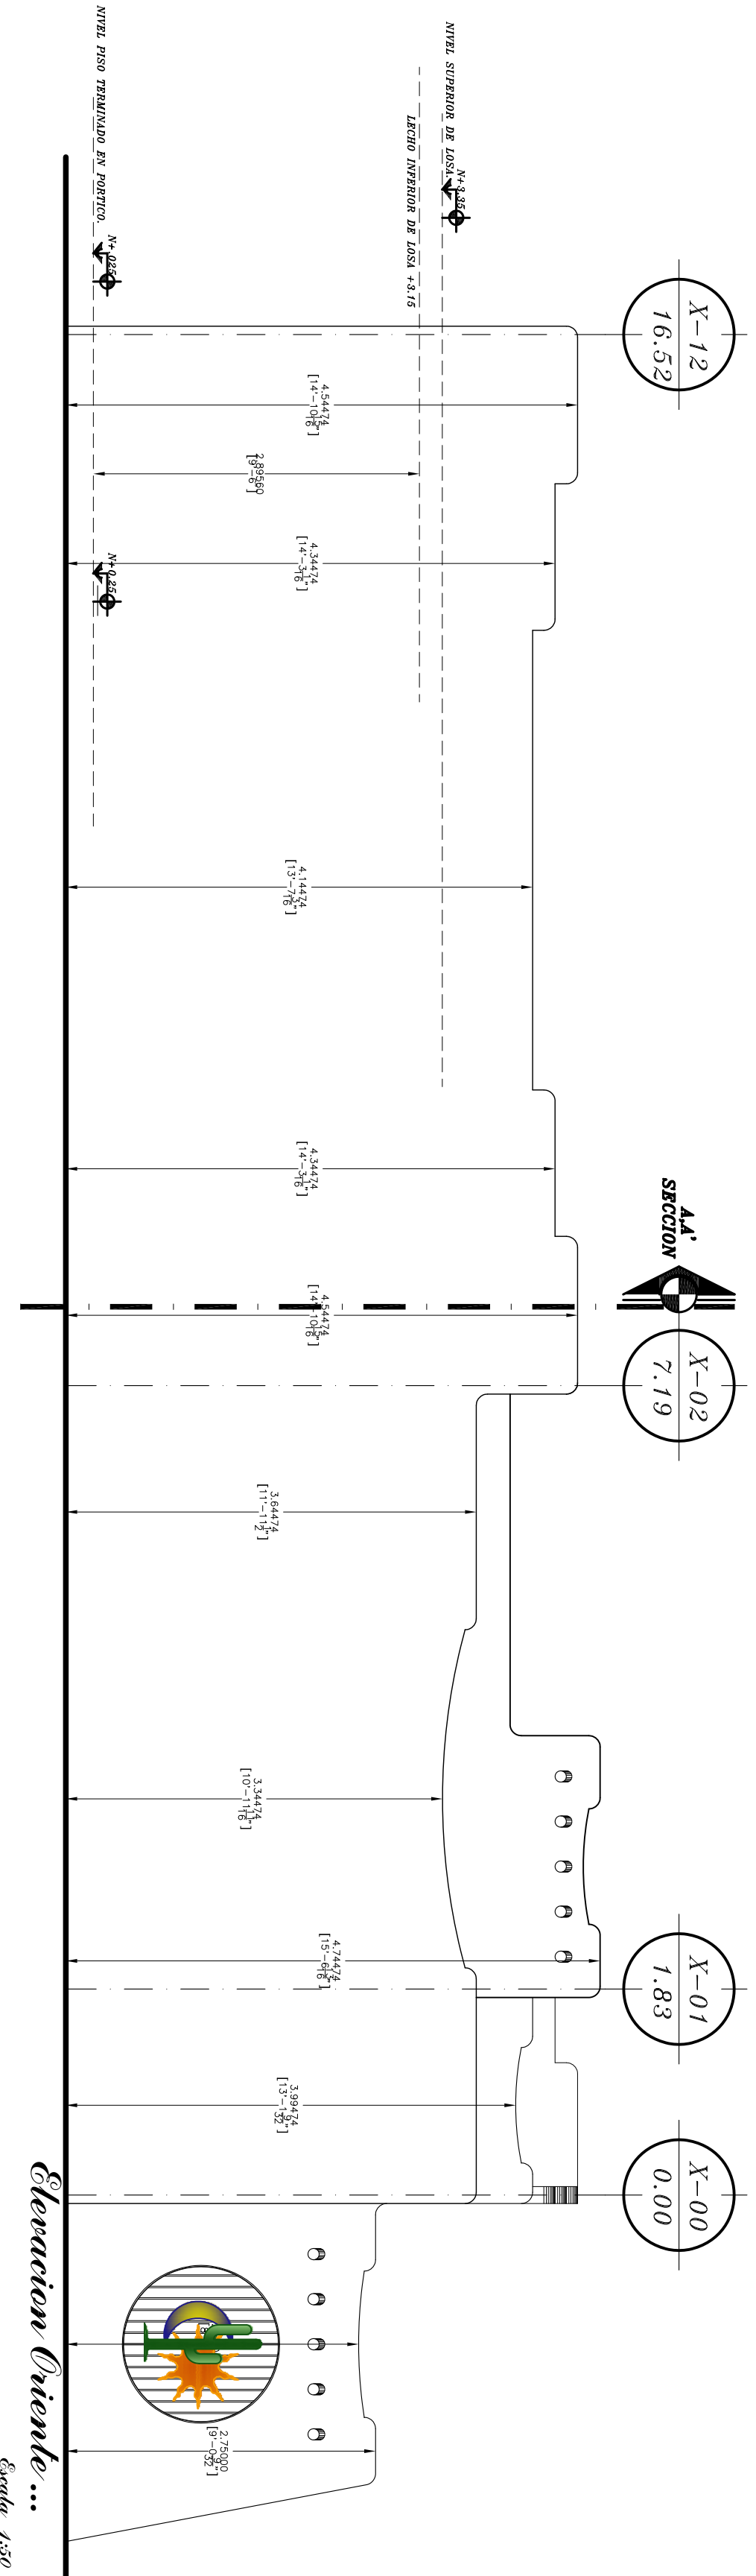

Escala 1:50*

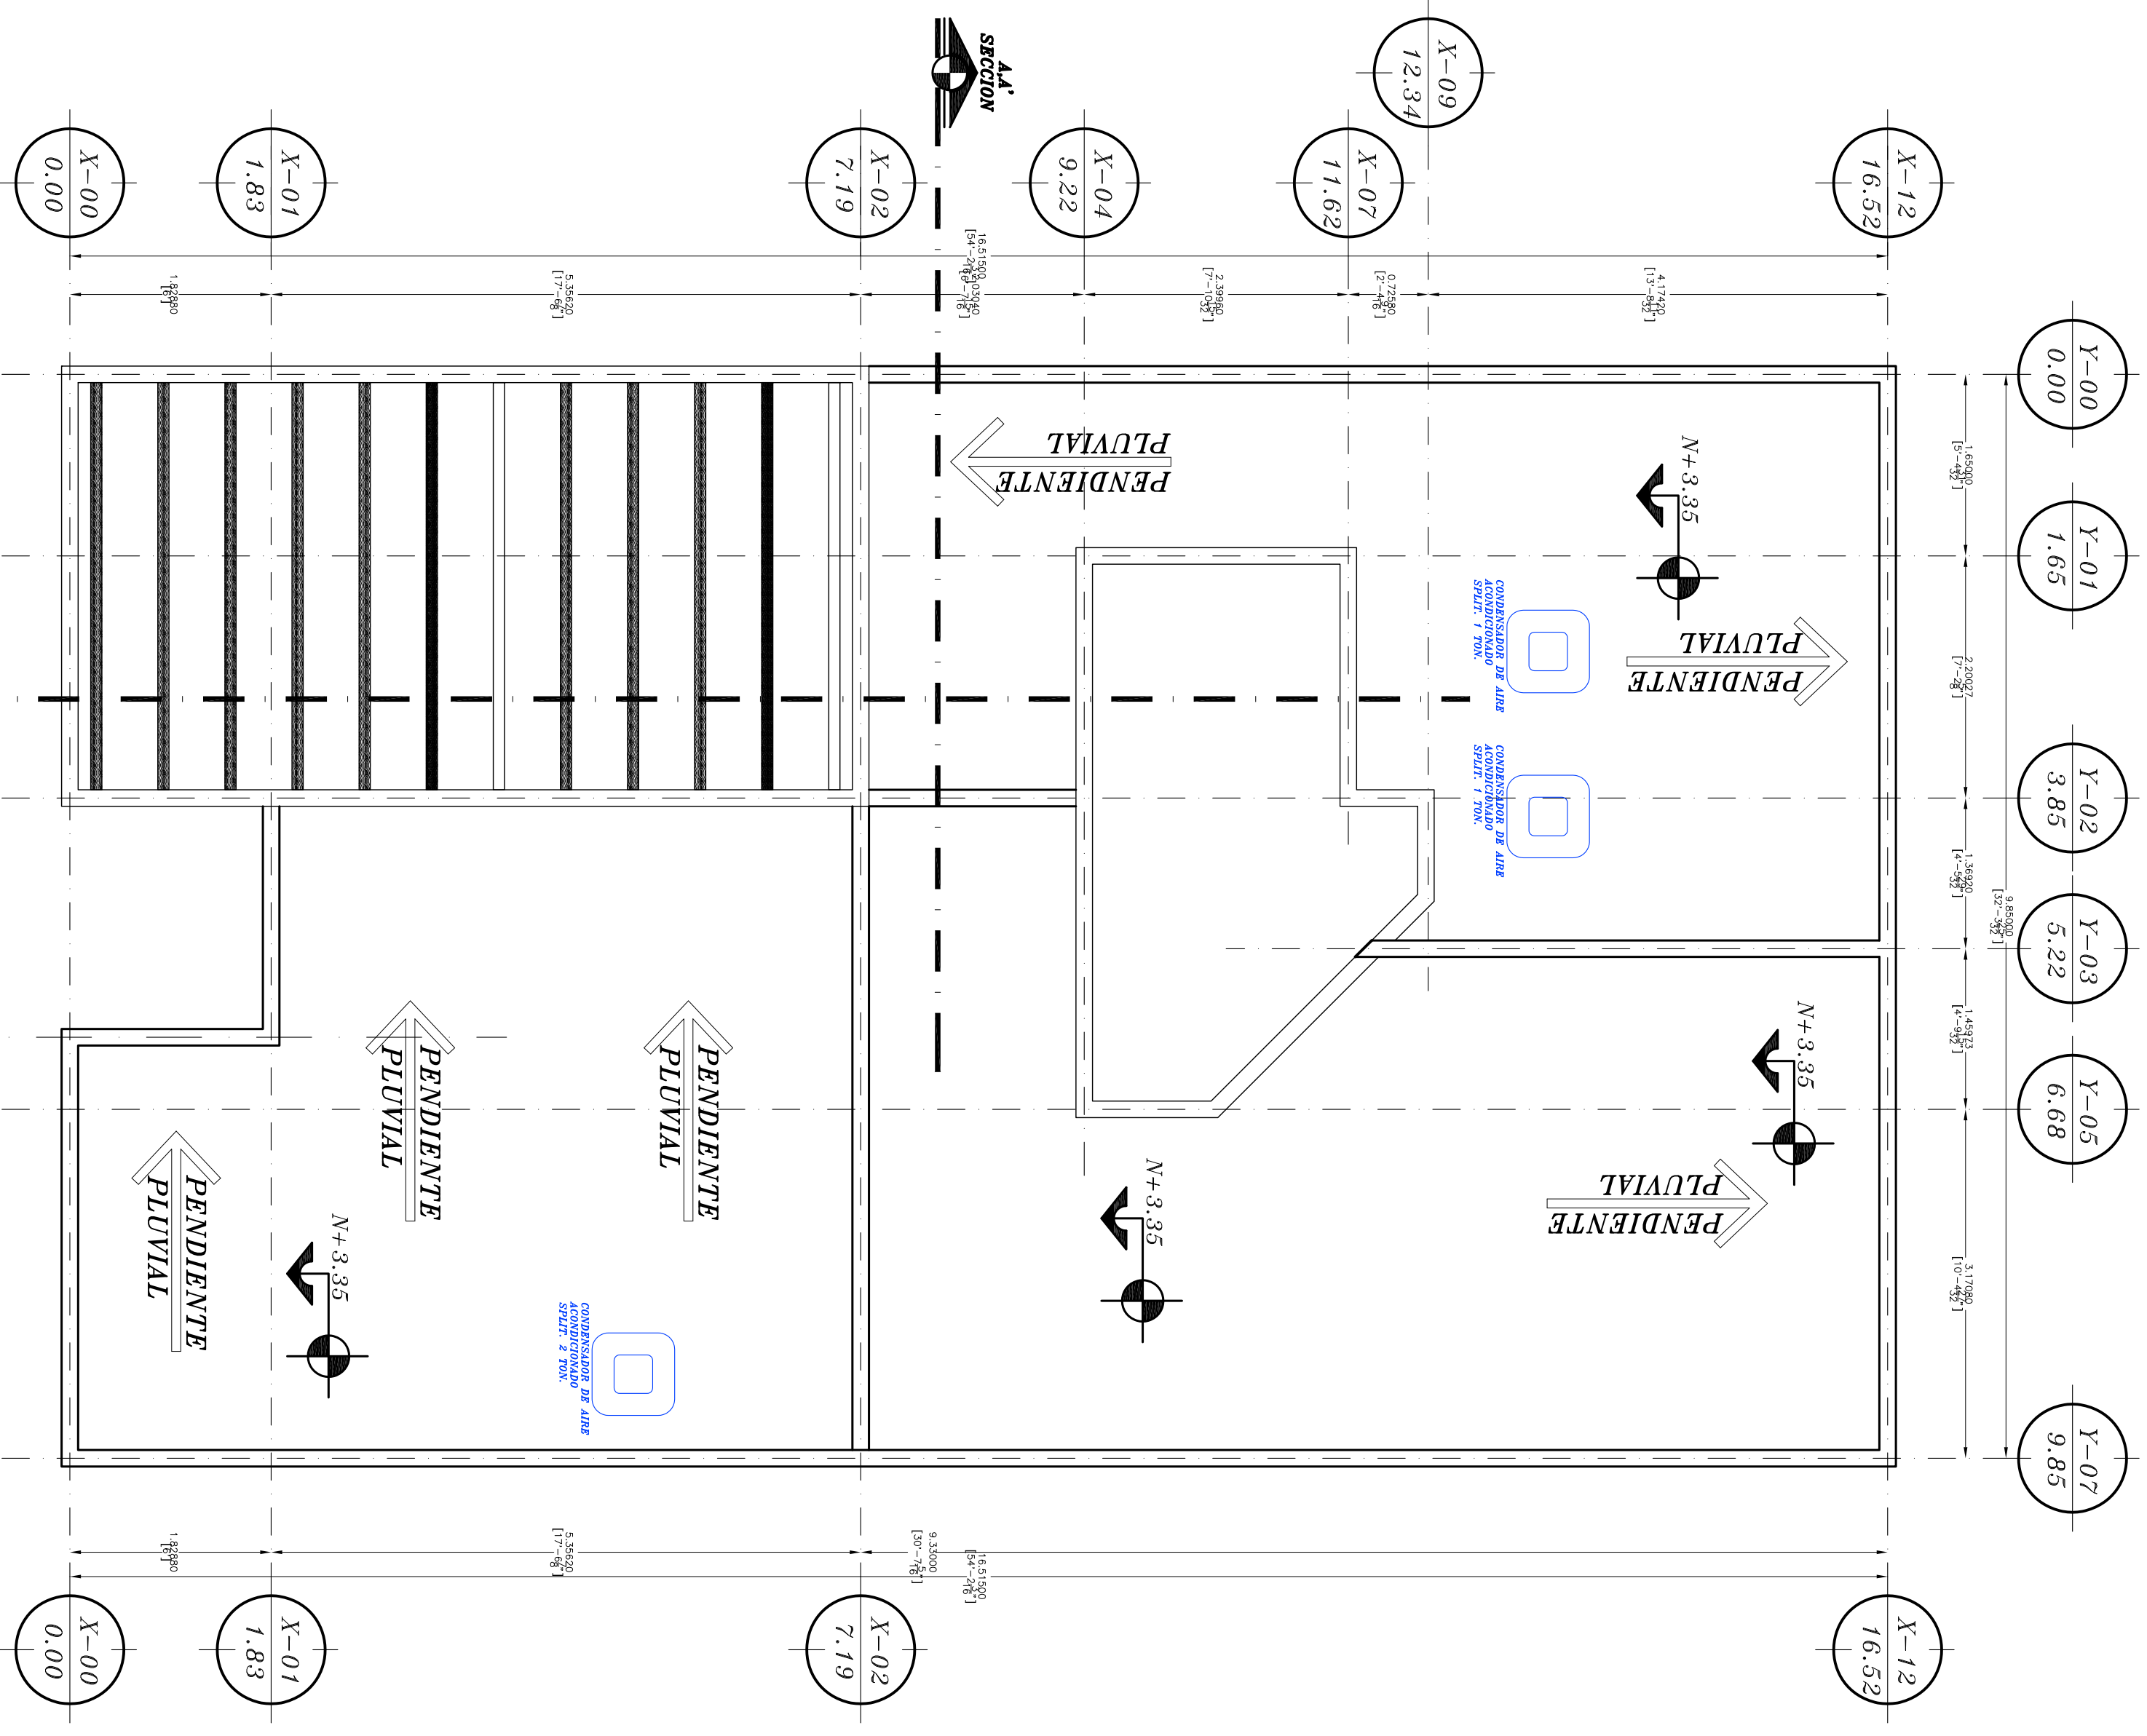

*Planta De Conjunto ...
Escala 1:100*

H O M E A R E A S sq/ft

AREA	1233.90 m ²	1333.05 sq/ft
CALDAZ	27.65 m ²	297.60 sq/ft
AREA PORCHE	4.00 m ²	43.05 sq/ft
AREA PORCHAS	11.10 m ²	119.50 sq/ft
TOTAL - m ² / sqft	1266.65 m ²	1363.20 sq/ft

PROYECTO: **Casita habitacion.**
Casita De Cortes

ESBOZO DE SITIO: **HABITACIONAL**

VIVIENDA UNIFAMILIAR.

PROPIETARIO: **MICHAEL DENNIS GATES & JON MICHAEL WHITTAKER.**
BY: **MR. CLAUDIO SOR & SOR**
SAN FELIPE BC.

UBICACION DEL PREDIO:
**LOTE 1089 FRACC. H. MANZANA 107 EN
AV. EMILIANO ZAPATA Y CALLE MAR CARIBE.
EJ. PLAN NAC. AGRARIO EN SAN FELIPE BC.**

CLAVE CATASTRAL:
SUPERFICIE DE CONSTRUCCION: **166.65 m²**
SUPERFICIE DEL PREDIO: **280.00 m²**

ACOTACIONES EN MTS. FECHA: JUNIO DEL 2009. ESCALA INDICADA

CONSERVACION DEL PATRIMONIO CULTURAL Y AMBIENTAL. PLAN DE LOCALIZACION. ELABORACION PERMISIVA. ORIENTACION.

INSTRUMENTOS: **002**

Arq. Juan Manuel Lopez Ayala
CEN. PRA. - CONSTR. CON. EST. - 15/04-11/06

Arq. Ricardo Malden Ayral
LICENCIADO EN CONSTRUCCION




MEMBRADO DEL: **COLEGIO DE ARQUITECTOS DE MEXICALI, A.C.**

PM Arquitectos
Arq. Isaac Peña M.
Arquitectos